

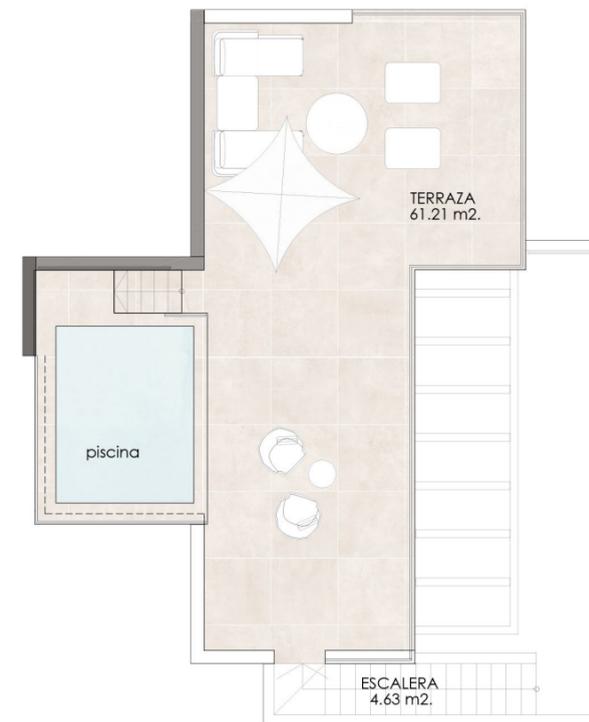


OPALO

VIVIENDA ÁTICO B

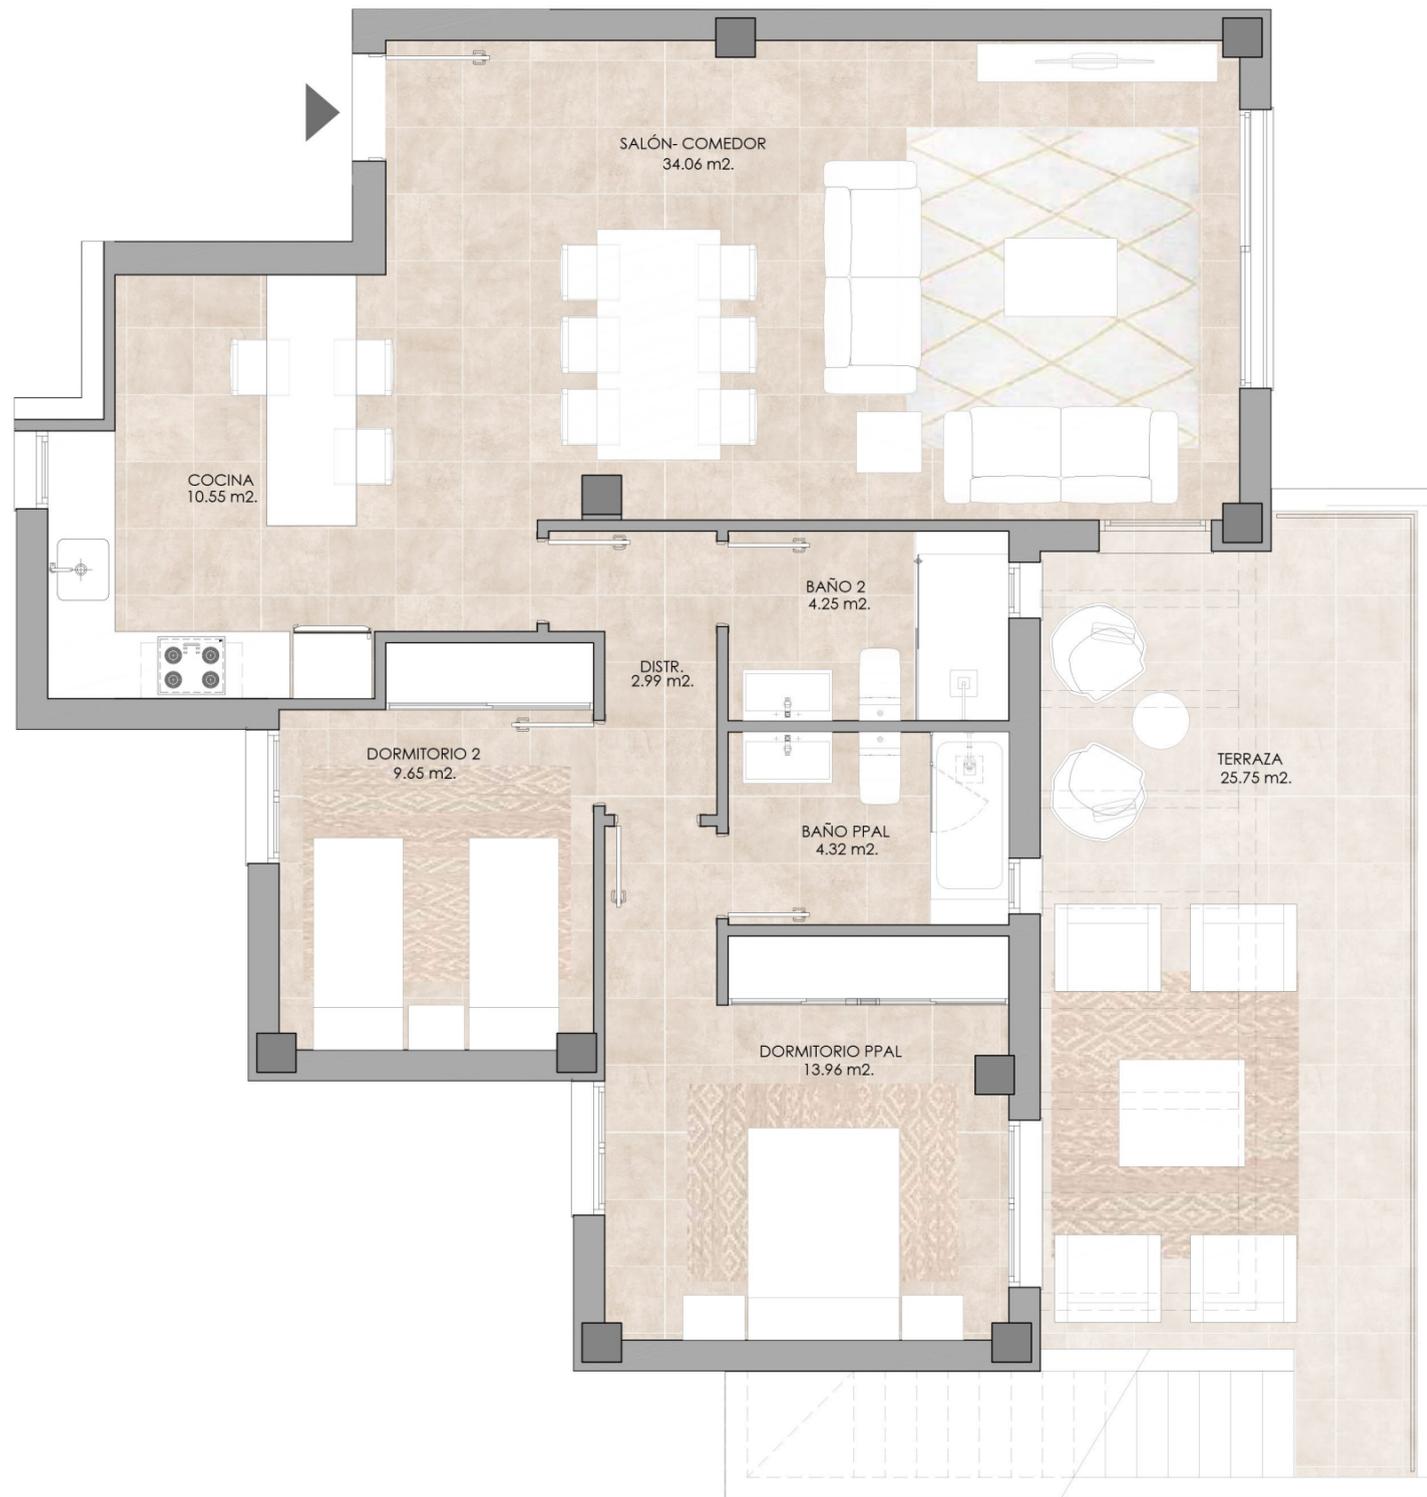

SUP. CONSTRUIDA VIVIENDAS (incluido terrazas cubiertas)	93.75 m ²
SUP. CONSTRUIDA VIVIENDAS (incluidas zzcc)	121.63 m ²
SUP. CONSTRUIDA TERRAZAS DESCUBIERTAS (incluido pérgolas)	28.50 m ²
SUP. CONSTRUIDA SOLARIUM	79.12 m ²
SUP. CONSTRUIDA TOTAL	229.25 m²

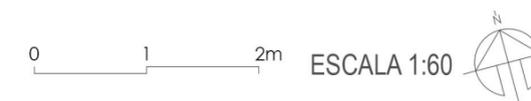

DISEÑA
SERTA
arquitectos

PROMUEVE
PALOMA HOMES S.L.

EDIFICIO PLURIFAMILIAR DE 6 VIVIENDAS Y PISCINA

Carrer de S'Espalmador, 13. URB. CALA LLENYA SAN CARLOS
SANTA EULÀRIA DES RIU, IBIZA

06

El presente plano es un avance de proyecto y es orientativo, no constituye un documento contractual; sujeto a modificaciones por exigencias técnicas, jurídicas o administrativas derivadas de la obtención de todos los permisos y licencias reglamentarios, así como por necesidades constructivas o de diseño derivadas del desarrollo del proyecto y de la Dirección de Obra. Las superficies útiles tienen carácter provisional. La jardinería, el mobiliario urbano y el amueblamiento es ficticio teniendo validez únicamente a efectos decorativos.

EL PRESENTE DOCUMENTO ES COPIA DE SU ORIGINAL, DEL QUE SON AUTORES LOS ARQUITECTOS FIRMANTES. SU UTILIZACIÓN TOTAL O PARCIAL, ASÍ COMO CUALQUIER REPRODUCCIÓN O CESIÓN A TERCEROS, REQUERIRÍA LA PREVIA AUTORIZACIÓN EXPRESA DEL AUTOR. QUEDA EN TODO CASO PROHIBIDA CUALQUIER MODIFICACIÓN UNILATERAL DEL MISMO.